


Objekt 1

4. nadstropje

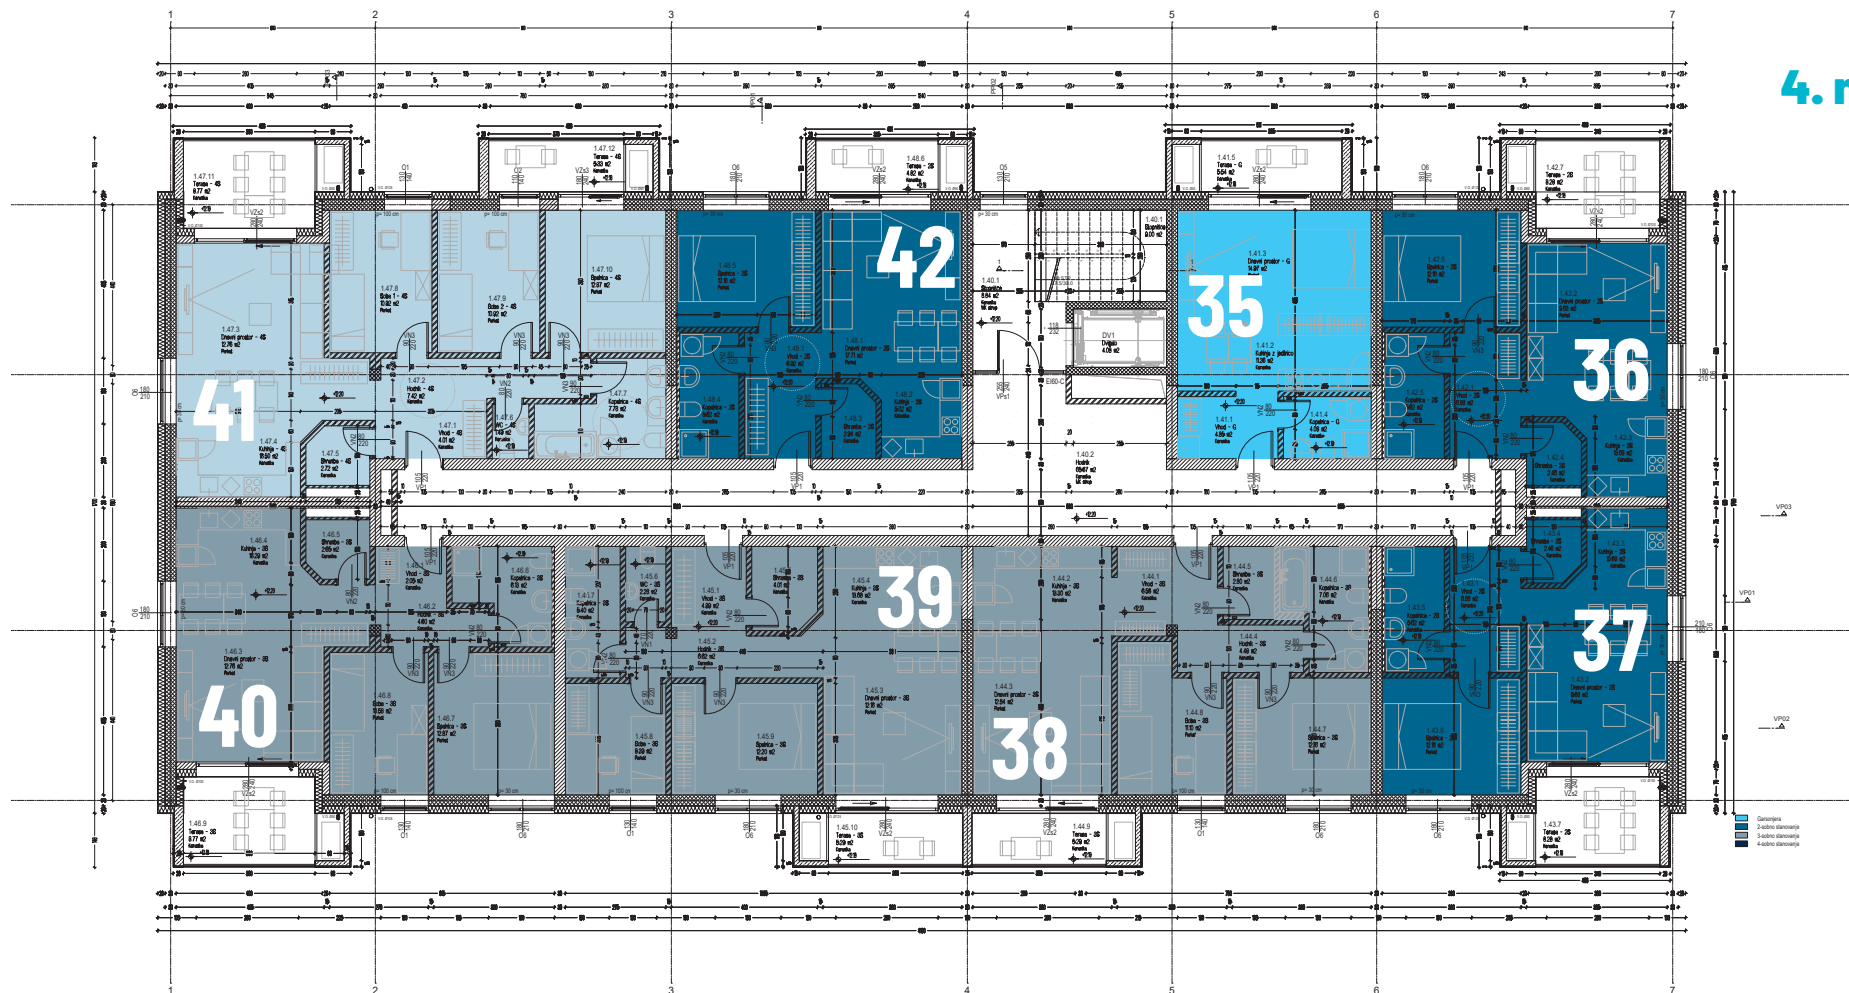

ŠT. STANOVANJA	VELIKOST	m ²
35	Garsonjera	43,53 m ²
36	Dvosobno stanovanje	61,16 m ²
37	Dvosobno stanovanje	61,16 m ²
38	Trisobno stanovanje	77,90 m ²
39	Trisobno stanovanje	79,26 m ²
40	Trisobno stanovanje	79,26 m ²
41	Štirisobno stanovanje	104,08 m ²
42	Dvosobno stanovanje	57,30 m ²

Legenda:

- armiran beton
- opečni zidak
- MK stena
- toplotna izolacija - XPS
- kontaktna TI fasada



±0,00 = 160,70m n.m.v.