


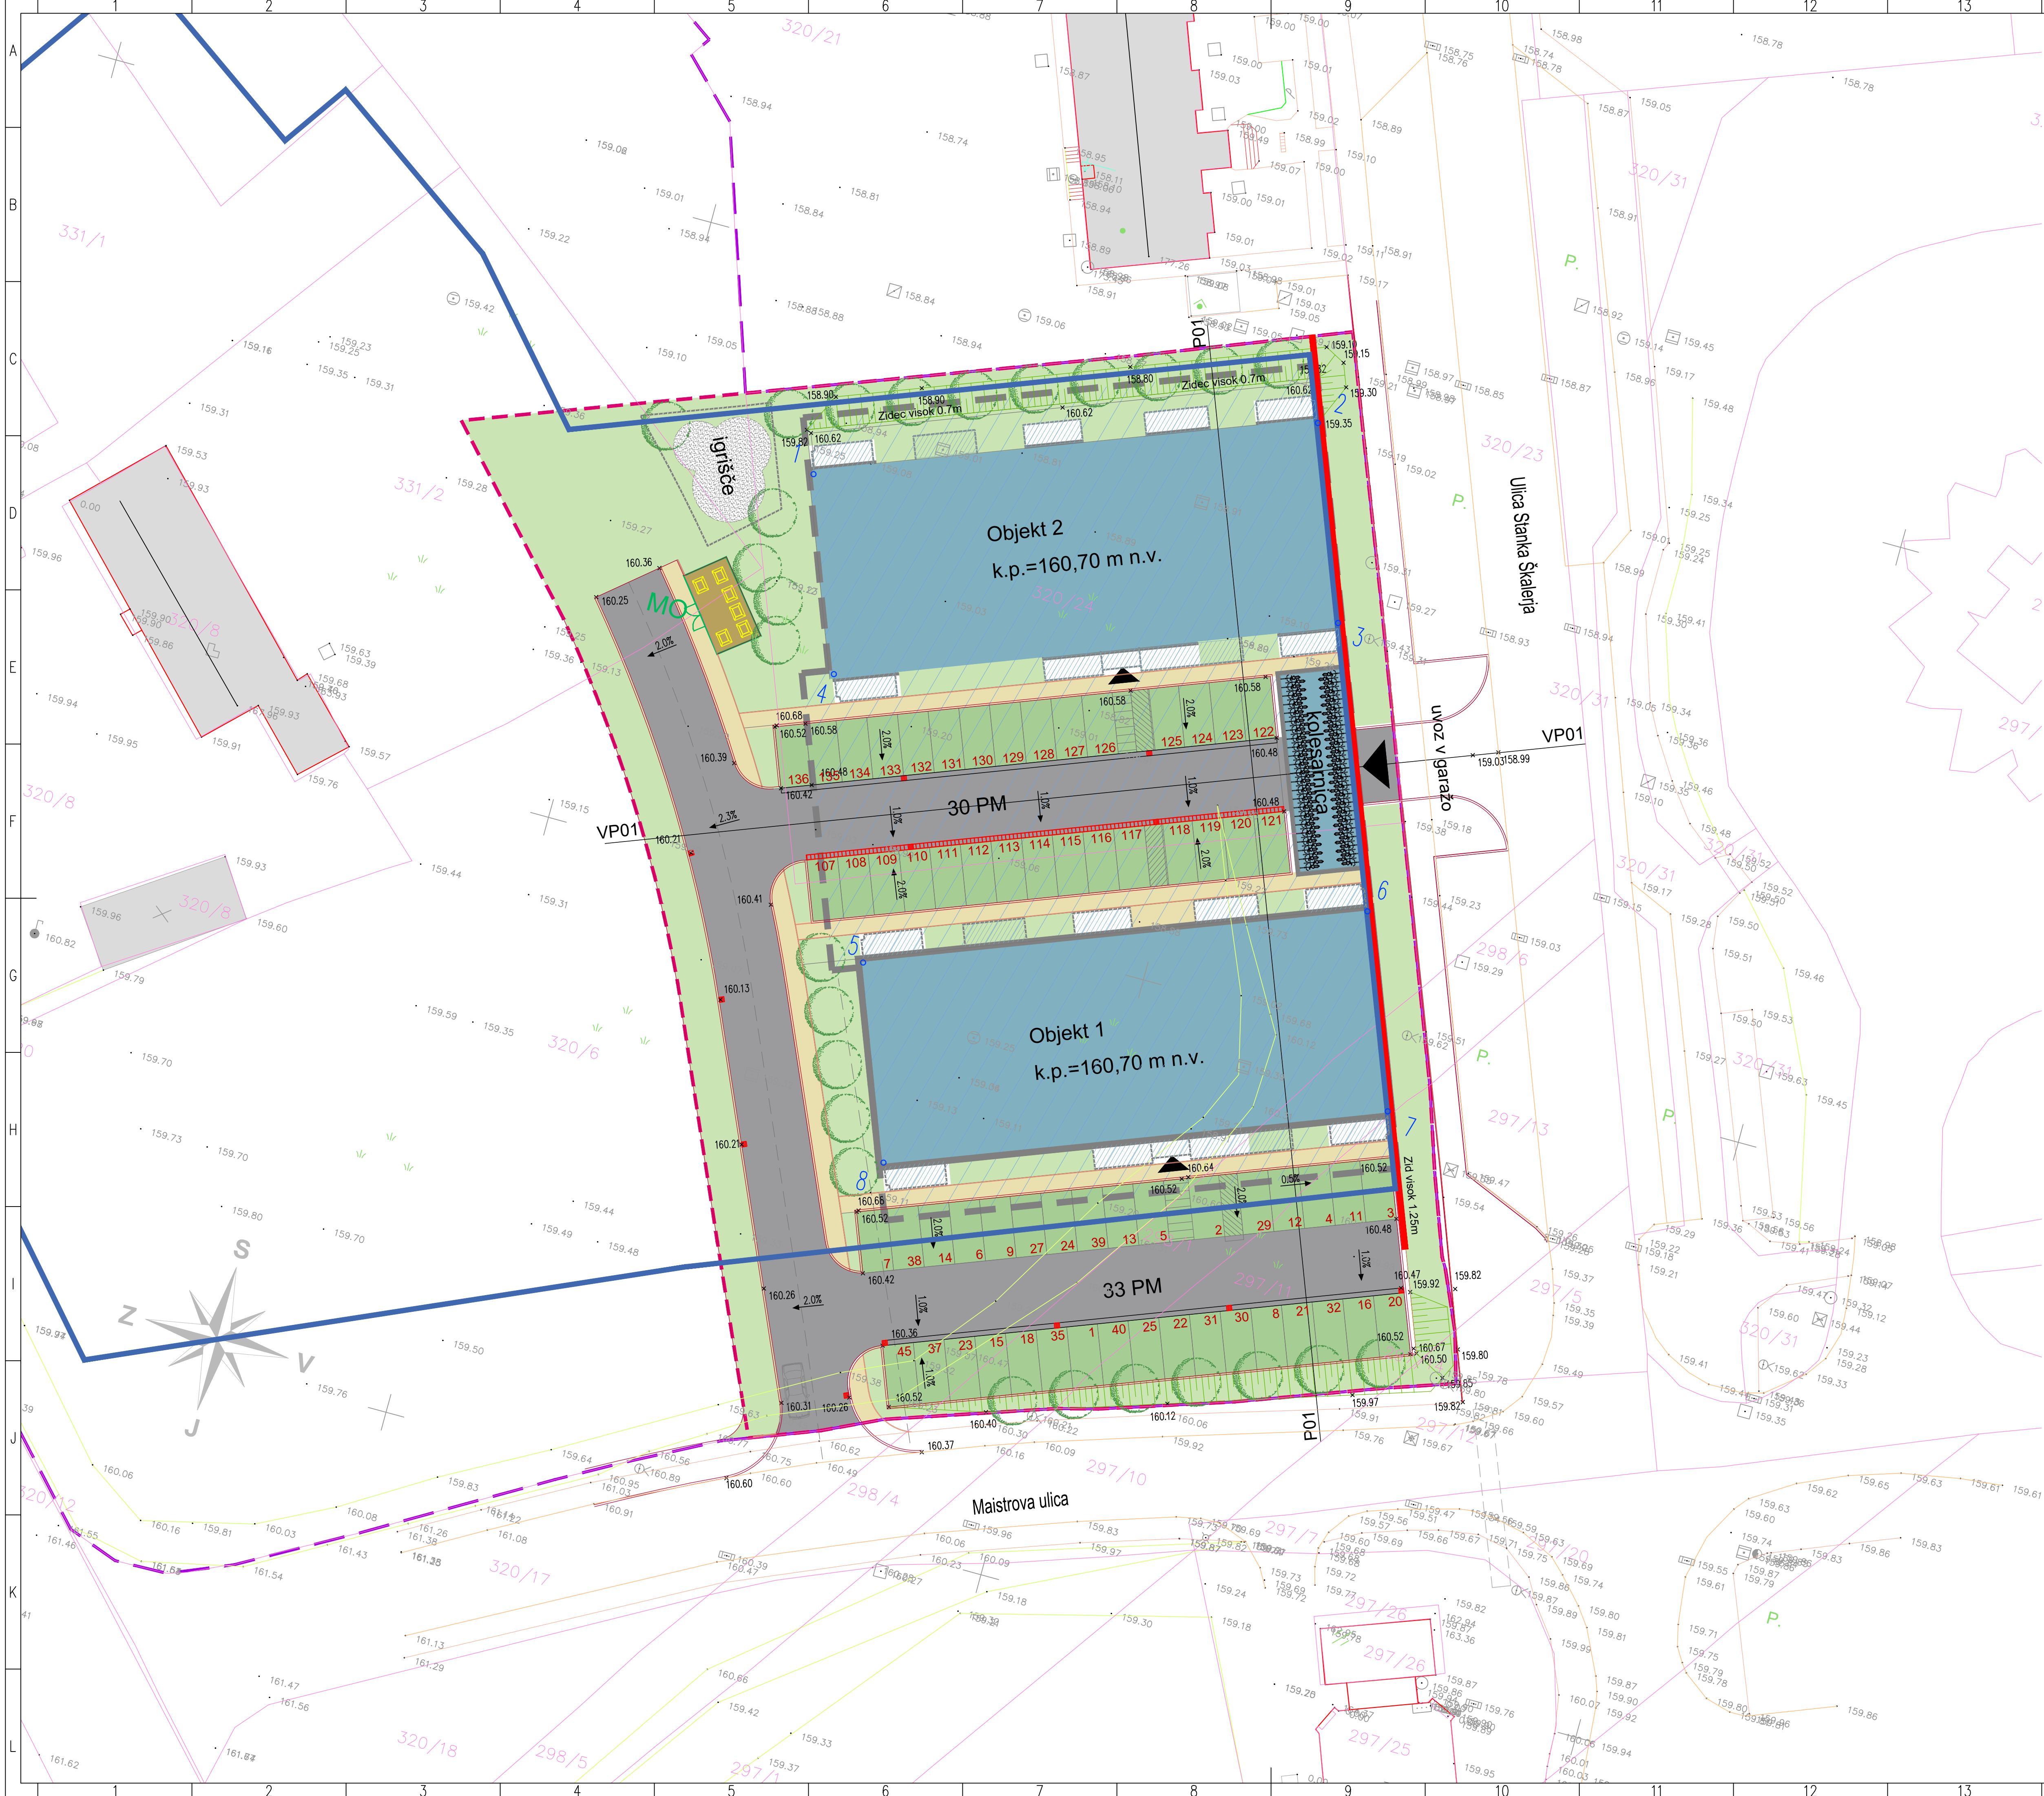

- Legenda:
- PREDVIDEN VEČSTANOVANJSKI OBJEKT
 - Območje podzemne garaže
 - GRADBENA PARCELA - P = 1593 m²
 - OBSTOJEČE SOSEDNJE STAVBE
 - MANIPULACIJSKE ASFALTNE POVRŠINE
 - TLAKOVANE POVRŠINE
 - ZELENICA
 - FUNKCIONALNO DREVO
 - PM OZELENJENA PARKIRNA MESTA
 - MO MESTO ZA ODPADKE
 - Gradbena meja
 - Gradbena linija

NIX d.o.o., Stranska vas 5, 8333 Semič		investitor:	
Savaprojekt, d.d., Cesta krških žrtev 59, 8270 Krško		projektant:	
naziv gradnje: VEČSTANOVANJSKI OBJEKT CHOLEWA V BREŽICAH		del gradnje:	
VP: Blaz Šalamon, m.l.a.		ZAPS 1819	
VN: T. Zupančič, grad. inž.		IZS G-9348	
SP:			
vrsta prikaza: SITUACIJA UREDITVE			
s.p. načrt: 2/2 - NAČRT ZUNANJE UREDITVE			
datum: julij 2022		s.p. načrt: 2/2	
1:250		21203-00	
SPK-2/2		PZI	
		22	
		202	
		01	
		0	