


ŠTEVILKA PROJEKTA:	095-2022
VRSTA DOKUMENTACIJE:	PREDHODNI NAČRT ETAŽNE LASTNINE
NAROČNIK:	NIK INVESTICIJE d.o.o. Stranska vas pri Semiču 5 8333 Semič
PROJEKT:	VEČSTANOVANJSKI OBJEKT CHOLEWA V BREŽICAH
DELOVIŠČE	K.O. ZAKOT (1299), parc. št. 297/11, 297/14, 298/1, 320/6, 320/24 in 331/2
IZDELOVALEC GEODETSKE DOKUMENTACIJE:	GEOVAL d.o.o. Cesta 7.maja 19 1356 Dobrova
GEODETSKO DOKUMENTACIJO IZDELAL: Sergej Božič dipl.inž.geod.	
DIREKTOR PODJETJA: Sergej Božič dipl.inž.geod.	

KRAJ IN DATUM: DOBROVA, 6.12.2022

TLORISI OBJEKTA 1 PO ETAŽAH


Merilo 1: 350

1. ETAŽA - KLET

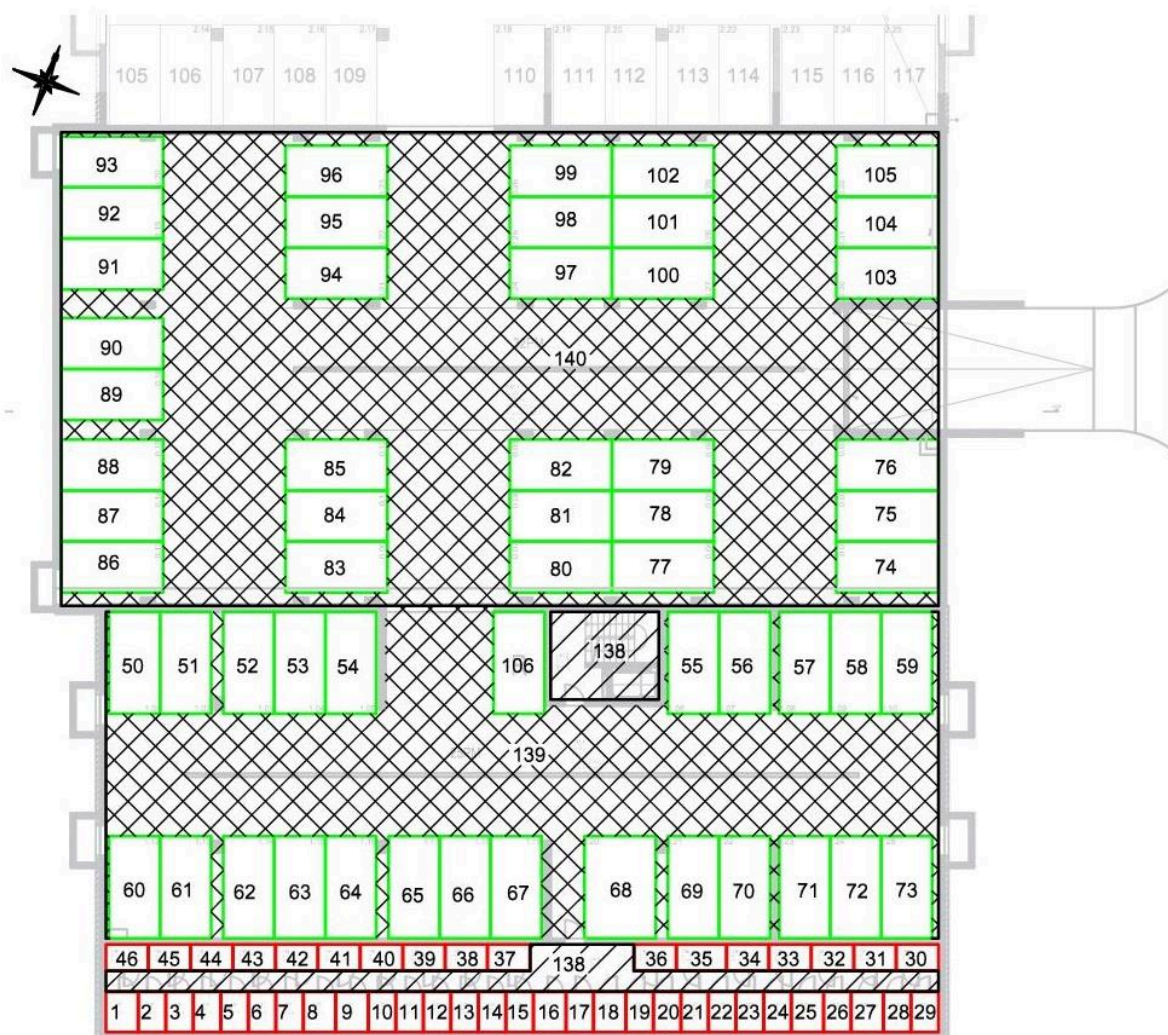


- Shrambe
- Parkirna mesta
- Skupni deli
- Skupni deli

2. ETAŽA – PRITLIČJE

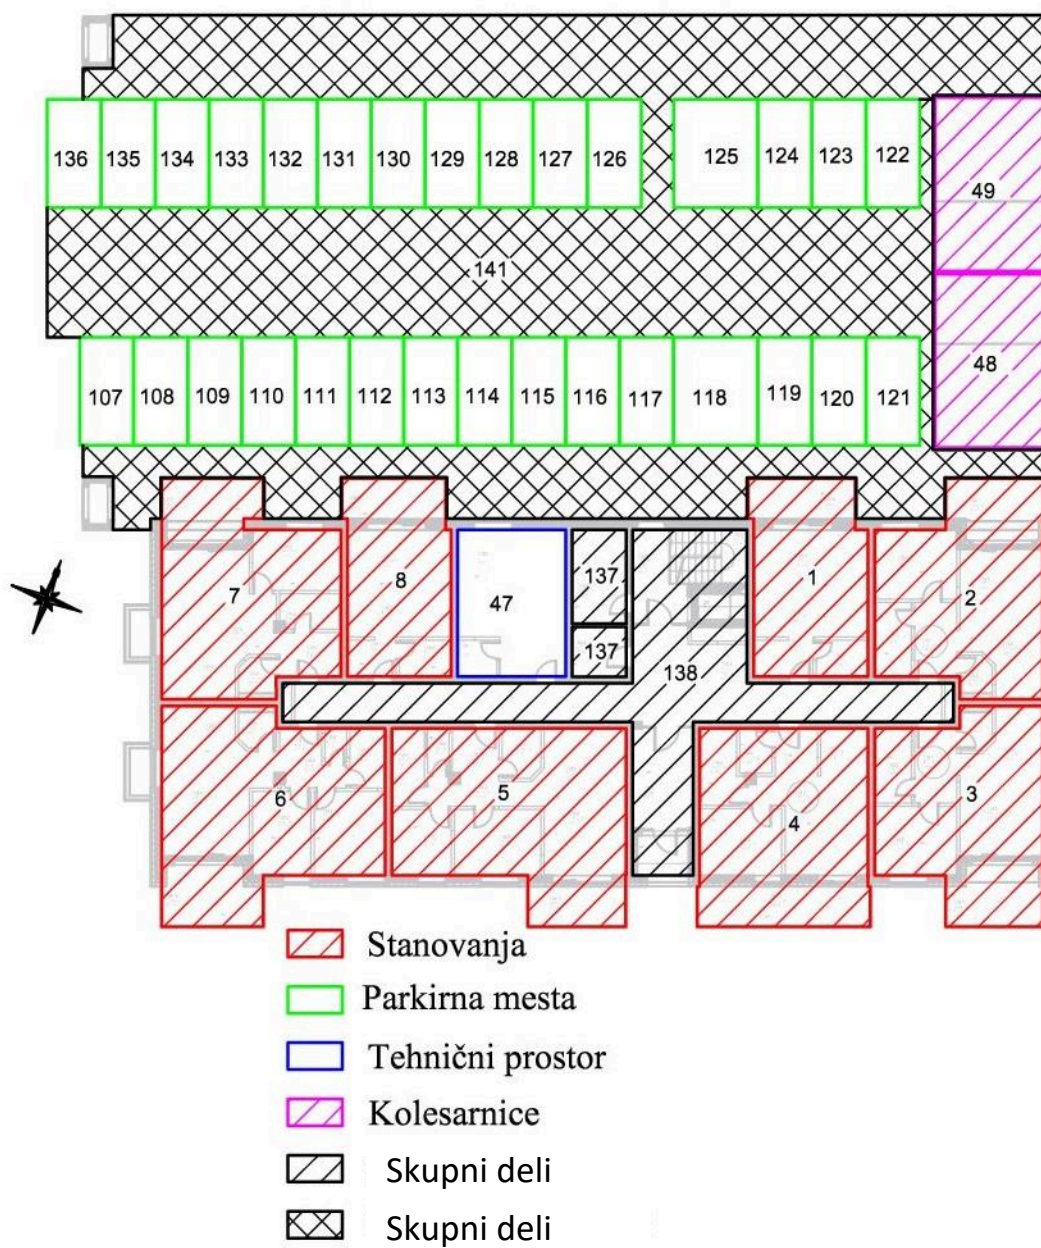


3. ETAŽA – 1. NADSTROPJE

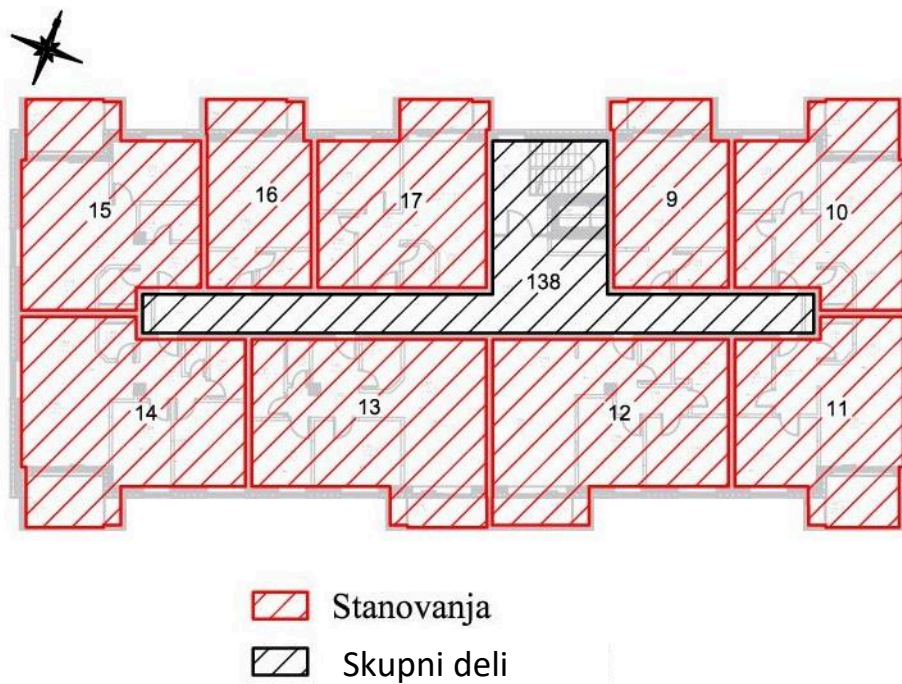


4. ETAŽA – 2. NADSTROPJE




5. ETAŽA – 3. NADSTROPJE

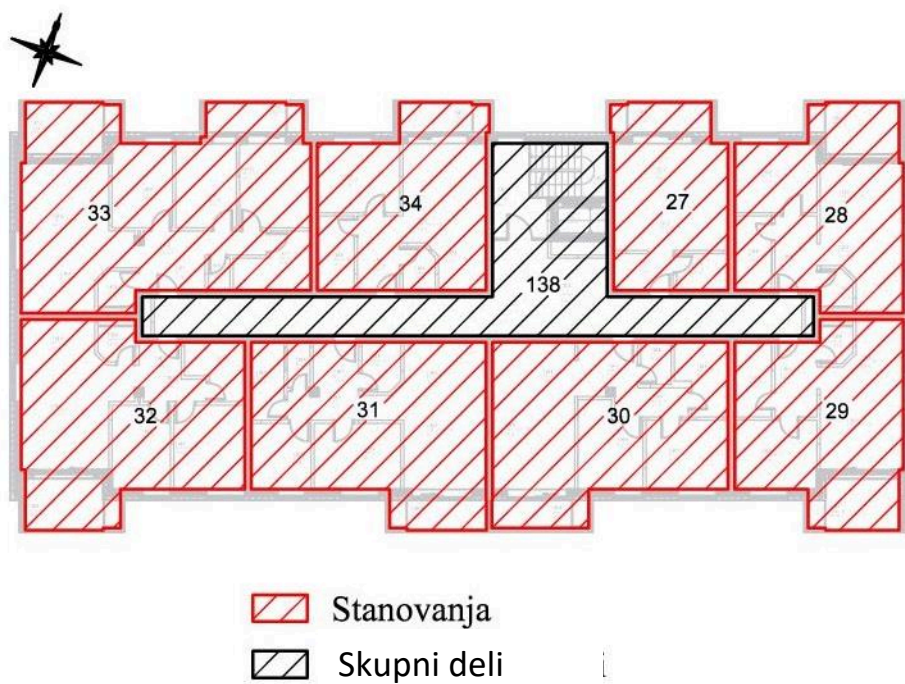

6. ETAŽA – 4. NADSTROPJE

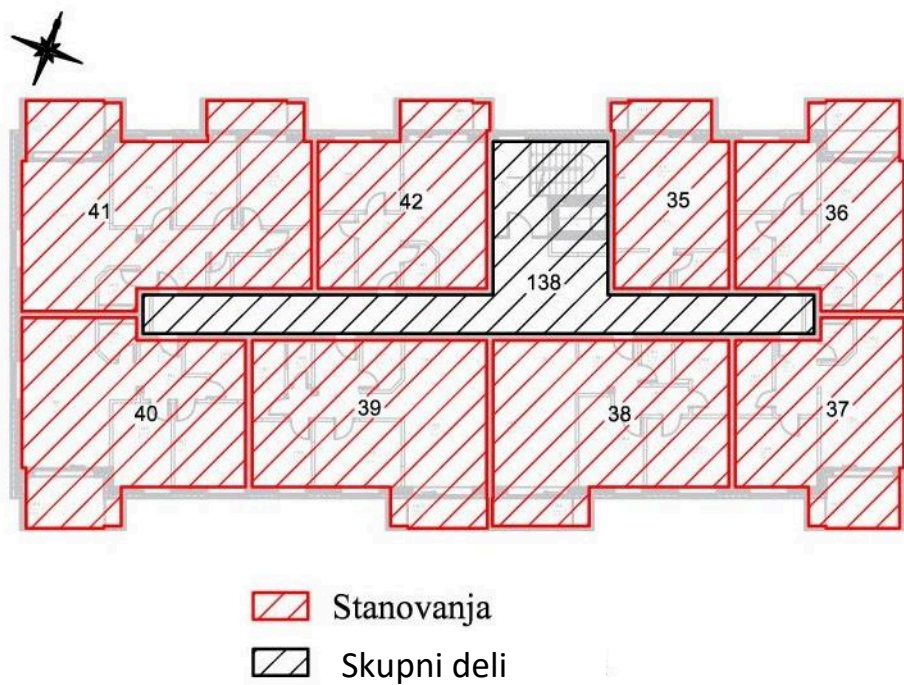

7. ETAŽA - 5. NADSTROPJE

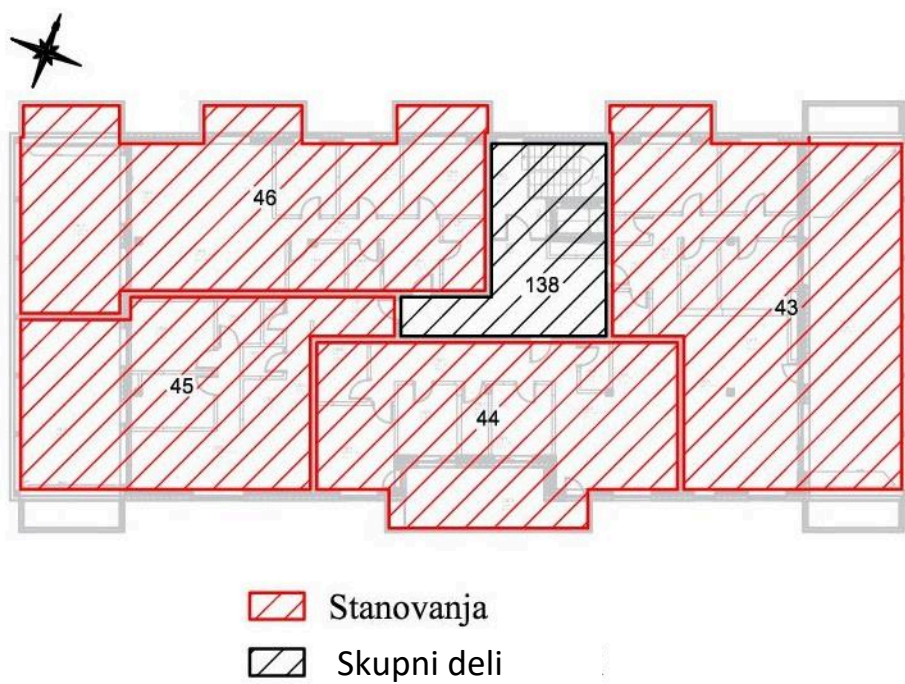

OBJEKT 1

Seznam delov stavbe

Številka dela stavbe	Šifra stanovanja	Lega stanovanja (Etaža)	POVRŠINA STANOVANJA (m2)			Skupaj površina (m2)
			bivalni prostor	klet	terasa	
1	1.01	2,1	34,9	3,1	9,7	47,7
2	1.02	2,1	50,3	2,6	12,1	65,0
3	1.03	2,1	50,3	2,6	12,1	65,0
4	1.04	2,1	50,2	2,6	15,5	68,3
5	1.05	2,1	69,3	2,6	8,8	80,7
6	1.06	2,1	67,6	2,6	12,7	82,9
7	1.07	2,1	55,1	2,6	12,7	70,4
8	1.08	2,1	31,6	3,1	9,3	44,0
9	1.11	3,1	35,0	3,1	5,5	43,6
10	1.12	3,1	50,3	2,6	8,3	61,2
11	1.13	3,1	50,3	2,6	8,3	61,2
12	1.14	3,1	69,8	2,6	5,3	77,7
13	1.15	3,1	69,3	2,6	5,3	77,2
14	1.16	3,1	67,6	2,6	8,8	79,0
15	1.17	3,1	55,1	2,6	8,8	66,5
16	1.18	3,1	31,8	3,1	5,3	40,2
17	1.19	3,1	49,9	2,6	4,8	57,3
18	1.21	4,1	34,9	3,1	5,5	43,5
19	1.22	4,1	50,3	2,6	8,3	61,2
20	1.23	4,1	50,3	2,6	8,3	61,2
21	1.24	4,1	69,9	2,6	5,3	77,8
22	1.25	4,1	69,3	2,6	5,3	77,2
23	1.26	4,1	67,6	2,6	8,8	79,0
24	1.27	4,1	55,2	2,6	8,8	66,6
25	1.28	4,1	31,8	3,1	5,3	40,2
26	1.29	4,1	49,7	2,6	4,8	57,1
27	1.31	5,1	34,9	3,1	5,5	43,5
28	1.32	5,1	50,6	2,6	8,3	61,5
29	1.33	5,1	50,3	2,6	8,3	61,2
30	1.34	5,1	70,0	2,6	5,3	77,9

31	1.35	5,1	69,3	2,6	5,3	77,2
32	1.36	5,1	67,9	2,6	8,8	79,3
33	1.37	5,1	87,3	2,6	8,8 ; 5,3	104,0
34	1.38	5,1	49,9	2,6	4,8	57,3
35	1.41	6,1	34,9	3,1	5,5	43,5
36	1.42	6,1	50,3	2,6	8,3	61,2
37	1.43	6,1	50,3	2,6	8,3	61,2
38	1.44	6,1	70,0	2,6	5,3	77,9
39	1.45	6,1	69,4	2,6	5,3	77,3
40	1.46	6,1	67,9	2,6	8,8	79,3
41	1.47	6,1	87,4	2,6	8,8 ; 5,3	104,1
42	1.48	6,1	49,9	2,6	4,8	57,3
43	1.51	7,1	106,1	2,6	68,6	177,3
44	1.52	7,1	96,7	2,6	22,1	121,4
45	1.53	7,1	74,7	2,6	36,0	113,3
46	1.54	7,1	106,0	2,6	36,0	144,6
Številka dela stavbe	Nestanovanjski prostori	Lega (Etaža)				površina (m2)
47	tehnični prostor	2				33,5
48	kolesarnica objekta 1	2				41,7
49	kolesarnica objekta 2	2				41,7
Številka dela stavbe	Notranja parkirišča	Lega (etaža)				površina (m2)
50	1.01	1				12,5
51	1.02	1				12,5
52	1.03	1				12,5
53	1.04	1				12,5
54	1.05	1				12,5
55	1.06	1				12,5
56	1.07	1				12,5
57	1.08	1				12,5
58	1.09	1				12,5

59	1.10	1				12,5
60	1.12	1				12,5
61	1.13	1				12,5
62	1.14	1				12,5
63	1.15	1				12,5
64	1.16	1				12,5
65	1.17	1				12,5
66	1.18	1				12,5
67	1.19	1				12,5
68	1.20	1				17,5
69	1.21	1				12,5
70	1.22	1				12,5
71	1.23	1				12,5
72	1.24	1				12,5
73	1.25	1				12,5
74	0.01	1				12,5
75	0.02	1				12,5
76	0.03	1				12,5
77	0.04	1				12,5
78	0.05	1				12,5
79	0.06	1				12,5
80	0.07	1				12,5
81	0.08	1				12,5
82	0.09	1				12,5
83	0.10	1				12,5
84	0.11	1				12,5
85	0.12	1				12,5
86	0.13	1				12,5
87	0.14	1				12,5
88	0.15	1				12,5
89	0.16	1				12,5
90	0.17	1				12,5
91	0.18	1				12,5
92	0.19	1				12,5
93	0.20	1				12,5
94	0.21	1				12,5
95	0.22	1				12,5
96	0.23	1				12,5
97	0.24	1				12,5


98	0.25	1				12,5
99	0.26	1				12,5
100	0.27	1				12,5
101	0.28	1				12,5
102	0.29	1				12,5
103	0.30	1				12,5
104	0.31	1				12,5
105	0.32	1				12,5
106	R	1				12,5
Številka dela stavbe	Zunanja parkirišča	Lega (etaža)				površina (m2)
107	/	2				12,5
108	/	2				12,5
109	/	2				12,5
110	/	2				12,5
111	/	2				12,5
112	/	2				12,5
113	/	2				12,5
114	/	2				12,5
115	/	2				12,5
116	/	2				12,5
117	/	2				12,5
118	/	2				19,5
119	/	2				12,5
120	/	2				12,5
121	/	2				12,5
122	/	2				12,5
123	/	2				12,5
124	/	2				12,5
125	/	2				12,5
126	/	2				12,5
127	/	2				12,5
128	/	2				12,5
129	/	2				12,5
130	/	2				12,5
131	/	2				12,5
132	/	2				12,5

133	/	2				12,5
134	/	2				12,5
135	/	2				12,5
136	/	2				12,5
Številka dela stavbe	Skupni deli	Lega (etaža)				površina (m2)
137	Tehnični prostor	2				16,5
138	Hod., stopn., dvigalo	1-7				569,7
Številka dela stavbe	Skupni deli	Lega (etaža)				površina (m2)
139	Vozne površine	1				301,0
140	Vozne površine	1				588,4
141	Vozne in pohodne površine	2				541,4


TLORISI OBJEKTA 2 PO ETAŽAH

Merilo 1: 350


1. ETAŽA – KLET

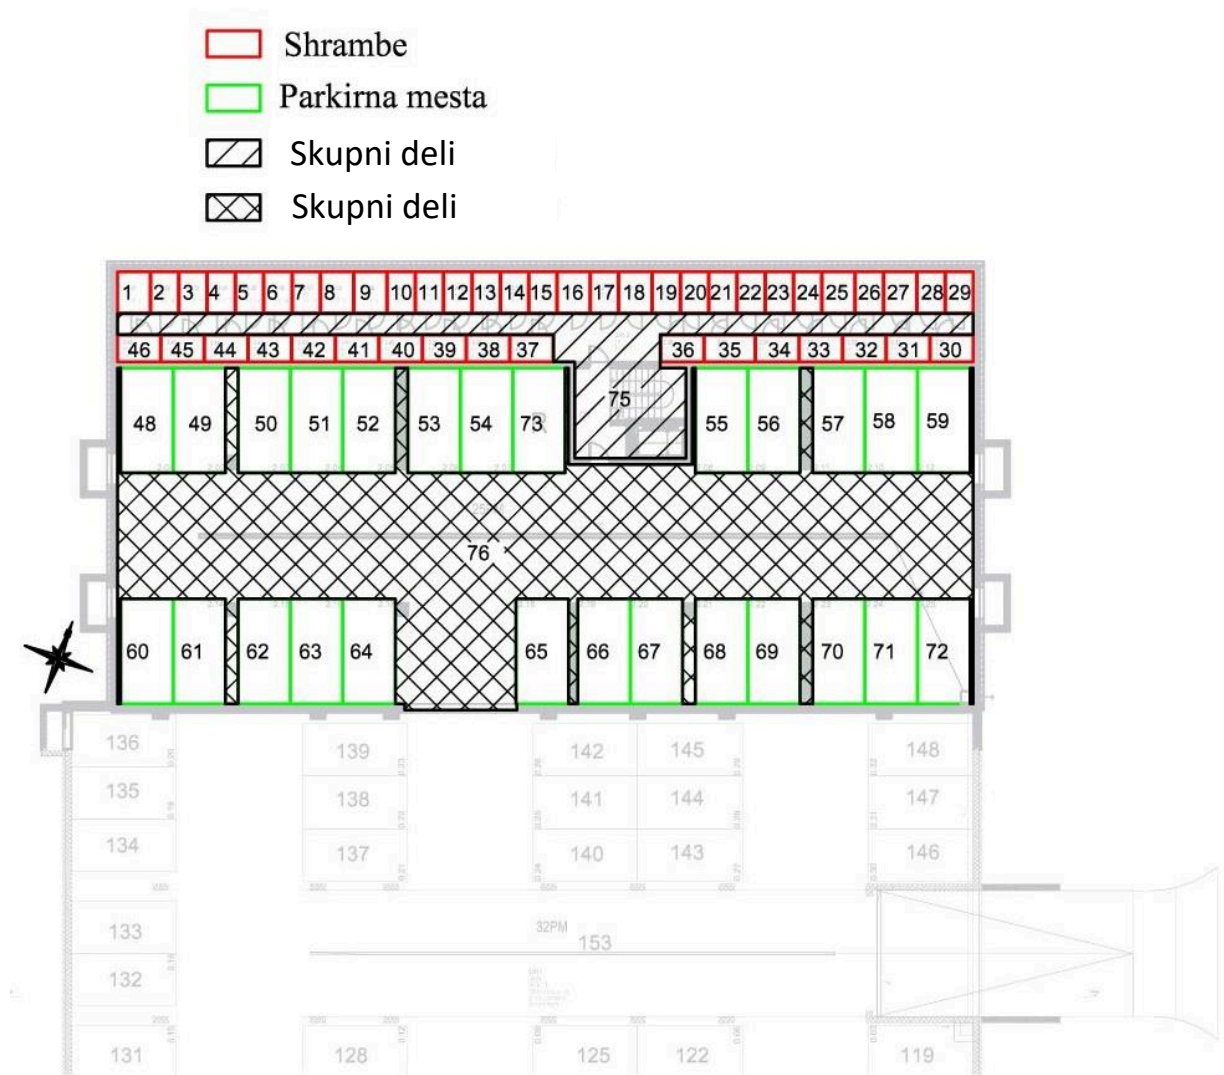


2. ETAŽA – PRITLIČJE

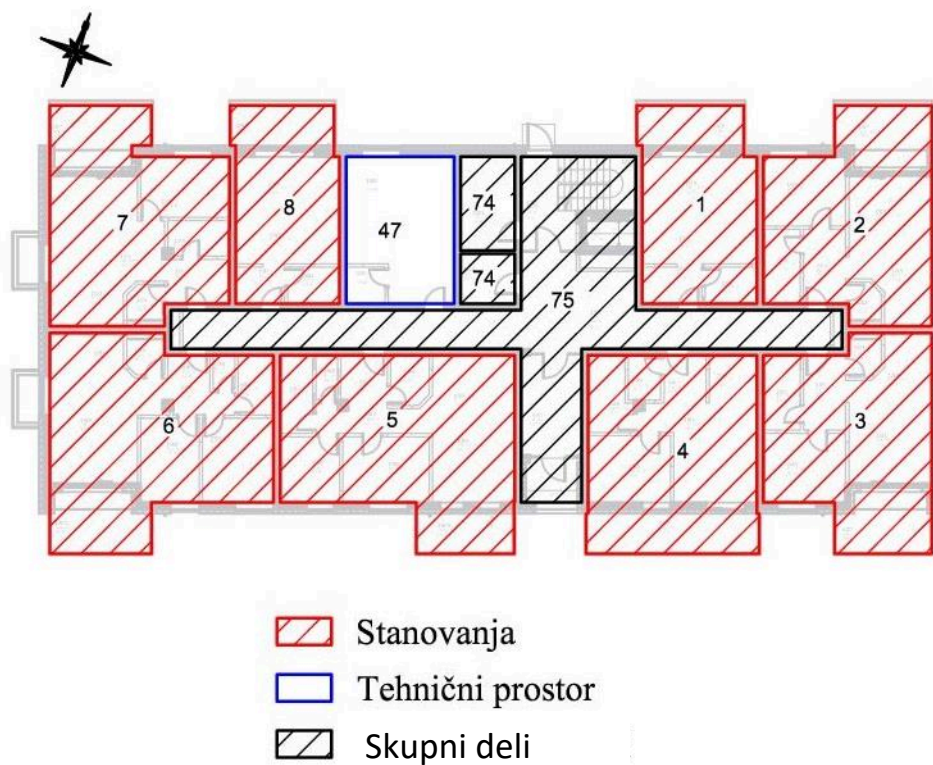


3. ETAŽA – 1. NADSTROPJE

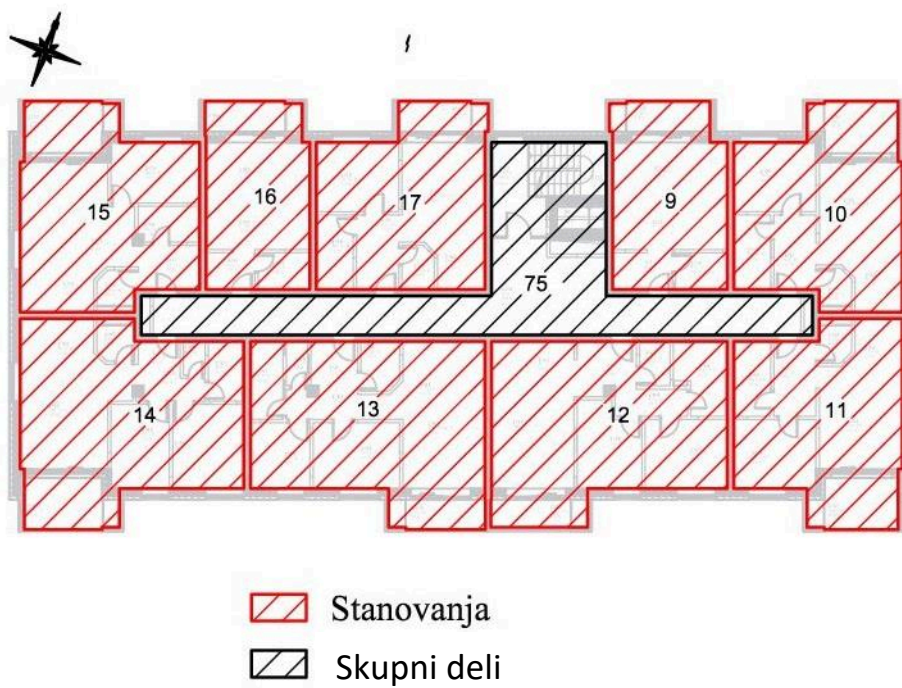


4. ETAŽA – 2. NADSTROPJE

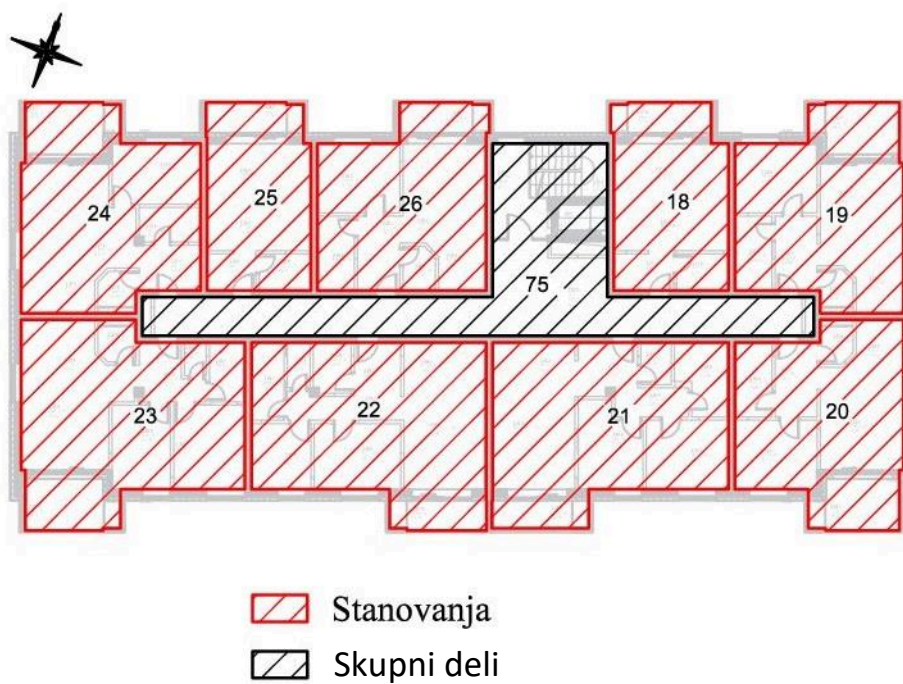


5. ETAŽA – 3. NADSTROPJE

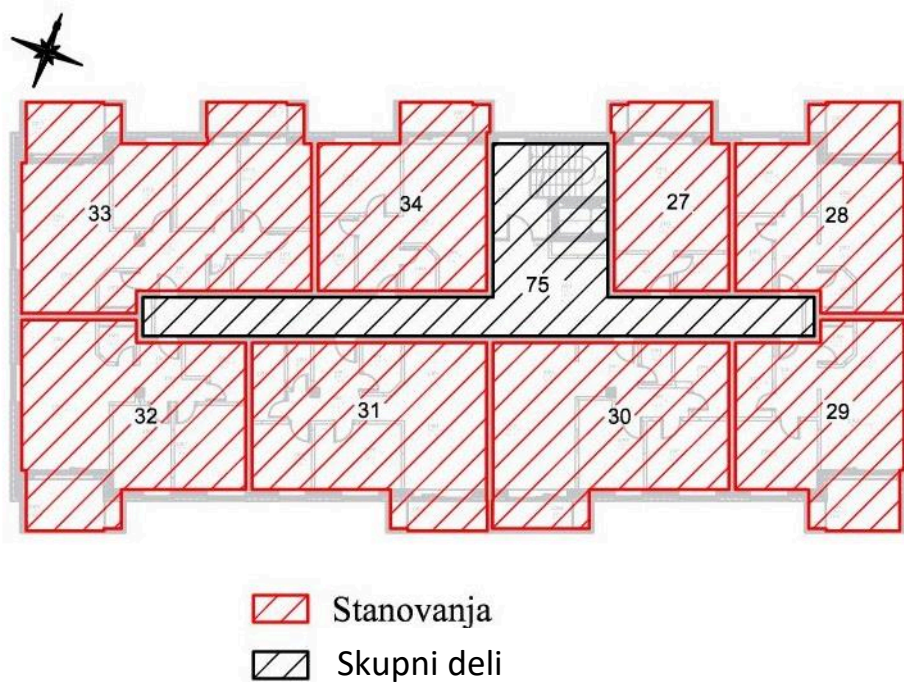

6. ETAŽA – 4. NADSTROPJE

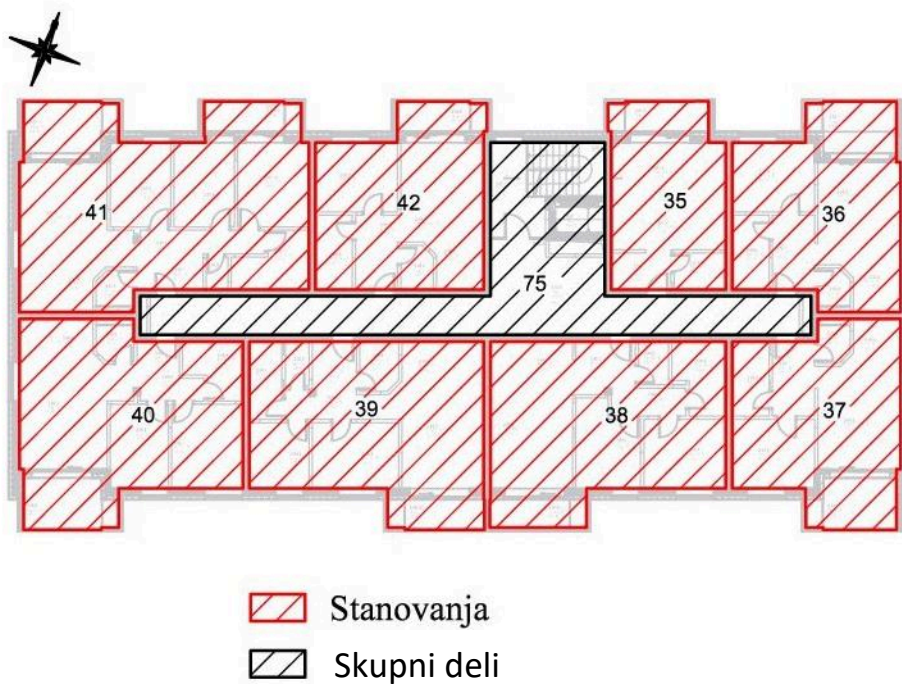

7. ETAŽA - 5. NADSTROPJE

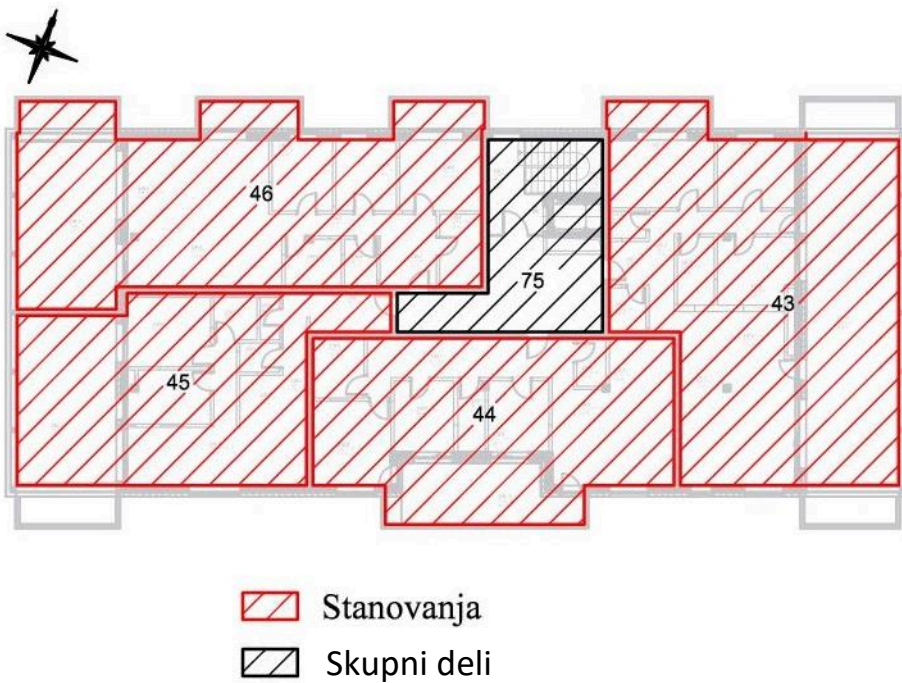

OBJEKT 2

Seznam delov stavbe

Številka dela stavbe	Šifra stanovanja	Lega stanovanja (Etaža)	POVRŠINA STANOVANJA (m2)			Skupaj površina (m2)
			bivalni prostor	klet	terasa	
1	2.01	2,1	34,9	3,1	10,6	48,6
2	2.02	2,1	50,3	2,6	13,0	65,9
3	2.03	2,1	50,3	2,6	12,1	65,0
4	2.04	2,1	50,2	2,6	15,5	68,3
5	2.05	2,1	69,3	2,6	8,8	80,7
6	2.06	2,1	67,6	2,6	12,7	82,9
7	2.07	2,1	55,1	2,6	13,6	71,3
8	2.08	2,1	31,6	3,1	10,3	45,0
9	2.11	3,1	34,9	3,1	5,5	43,5
10	2.12	3,1	50,3	2,6	8,3	61,2
11	2.13	3,1	50,3	2,6	8,3	61,2
12	2.14	3,1	69,8	2,6	5,3	77,7
13	2.15	3,1	69,3	2,6	5,3	77,2
14	2.16	3,1	67,6	2,6	8,8	79,0
15	2.17	3,1	55,1	2,6	8,8	66,5
16	2.18	3,1	31,8	3,1	5,3	40,2
17	2.19	3,1	49,9	2,6	4,8	57,3
18	2.21	4,1	34,9	3,1	5,5	43,5
19	2.22	4,1	50,3	2,6	8,3	61,2
20	2.23	4,1	50,3	2,6	8,3	61,2
21	2.24	4,1	69,9	2,6	5,3	77,8
22	2.25	4,1	69,3	2,6	5,3	77,2
23	2.26	4,1	67,6	2,6	8,8	79,0
24	2.27	4,1	55,2	2,6	8,8	66,6
25	2.28	4,1	31,8	3,1	5,3	40,2
26	2.29	4,1	49,7	2,6	4,8	57,1
27	2.31	5,1	34,9	3,1	5,5	43,5
28	2.32	5,1	50,6	2,6	8,3	61,5
29	2.33	5,1	50,3	2,6	8,3	61,2
30	2.34	5,1	70,0	2,6	5,3	77,9

31	2.35	5,1	69,3	2,6	5,3	77,2
32	2.36	5,1	67,9	2,6	8,8	79,3
33	2.37	5,1	87,3	2,6	8,8 ; 5,3	104,0
34	2.38	5,1	49,9	2,6	4,8	57,3
35	2.41	6,1	34,9	3,1	5,5	43,5
36	2.42	6,1	50,3	2,6	8,3	61,2
37	2.43	6,1	50,3	2,6	8,3	61,2
38	2.44	6,1	70,0	2,6	5,3	77,9
39	2.45	6,1	69,4	2,6	5,3	77,3
40	2.46	6,1	68,0	2,6	8,8	79,4
41	2.47	6,1	87,4	2,6	8,8 ; 5,3	104,1
42	2.48	6,1	49,9	2,6	4,8	57,3
43	2.51	7,1	106,1	2,6	68,6	177,3
44	2.52	7,1	96,7	2,6	22,1	121,4
45	2.53	7,1	74,6	2,6	36,0	113,2
46	2.54	7,1	106,0	2,6	36,0	144,6
Številka dela stavbe	Nestanovanjski prostori	Lega (Etaža)				površina (m2)
47	tehnični prostor	2				33,5
Številka dela stavbe	Notranja parkirišča	Lega (etaža)				površina (m2)
48	2.01	1				12,5
49	2.02	1				12,5
50	2.03	1				12,5
51	2.04	1				12,5
52	2.05	1				12,5
53	2.06	1				12,5
54	2.07	1				12,5
55	2.08	1				12,5
56	2.09	1				12,5
57	2.11	1				12,5
58	2.10	1				12,5
59	2.12	1				12,5
60	2.13	1				12,5
61	2.14	1				12,5

62	2.15	1				12,5
63	2.16	1				12,5
64	2.17	1				12,5
65	2.18	1				12,5
66	2.19	1				12,5
67	2.20	1				12,5
68	2.21	1				12,5
69	2.22	1				12,5
70	2.23	1				12,5
71	2.24	1				12,5
72	2.25	1				12,5
73	R	1				12,5
Številka dela stavbe	Skupni deli	Lega (etaža)				površina (m ²)
74	Tehnični prostor	2				16,5
75	Hod., stopn., dvigalo	1-7				569,7
Številka dela stavbe	Skupni deli	Lega (etaža)				površina (m ²)
76	Vozne površine	1				301,0

ZUNANJE POVRŠINE OBJEKTA

TABELA 1 – SESTAVINE DELOV STAVBE OBJEKTA 1 – ZUNANJA PARKIRIŠČA

ŠTEVILKA DELA STAVBE	ŠIFRA STANOVANJA	PRIPADAJOČA SESTAVINA	POVRŠINA(m2)
1	1.01	P01	13
2	1.02	P02	16
3	1.03	P03	13
4	1.04	P04	13
5	1.05	P05	13
6	1.06	P06	13
7	1.07	P07	13
8	1.08	P08	13
9	1.11	P09	13
11	1.13	P11	13
12	1.14	P12	13
13	1.15	P13	13
14	1.16	P14	13
15	1.17	P15	13
16	1.18	P16	13
18	1.21	P18	13
20	1.23	P20	13
21	1.24	P21	13
22	1.25	P22	13
23	1.26	P23	13
24	1.27	P24	13
25	1.28	P25	13
27	1.31	P27	13
29	1.33	P29	16
30	1.34	P30	13
31	1.35	P31	13
32	1.36	P32	13
35	1.41	P35	13
37	1.43	P37	13
38	1.44	P38	13
39	1.45	P39	13
40	1.46	P40	13
45	1.53	P45	13


TABELA 2 – PARCELACIJA – OPIS PARCEL

OPIS POVRŠINE	POVRŠINA(m2)
PARCELA, KI PRIPADA OBJEKTOMA	4372
CESTA	757
?	131
SKUPAJ	5260

Opombe:

- Površine zunanjih površin objekta so informativne in izdelane na osnovi projektne dokumentaciji zunanje ureditve. Natančne površine bodo določene v postopku parcelacije, ki se bo izvajala v enotnem postopku vpisa stavb in parcelacije, po končani gradnji.
- *Parcelacija ceste se izvede v dogovoru z Občino Brežice. Pri omenjeni parcelaciji lahko cesta zajema tudi del parcele, ki je označen z ?

ZUNANJA UREDITEV (MERILO 1: 500)

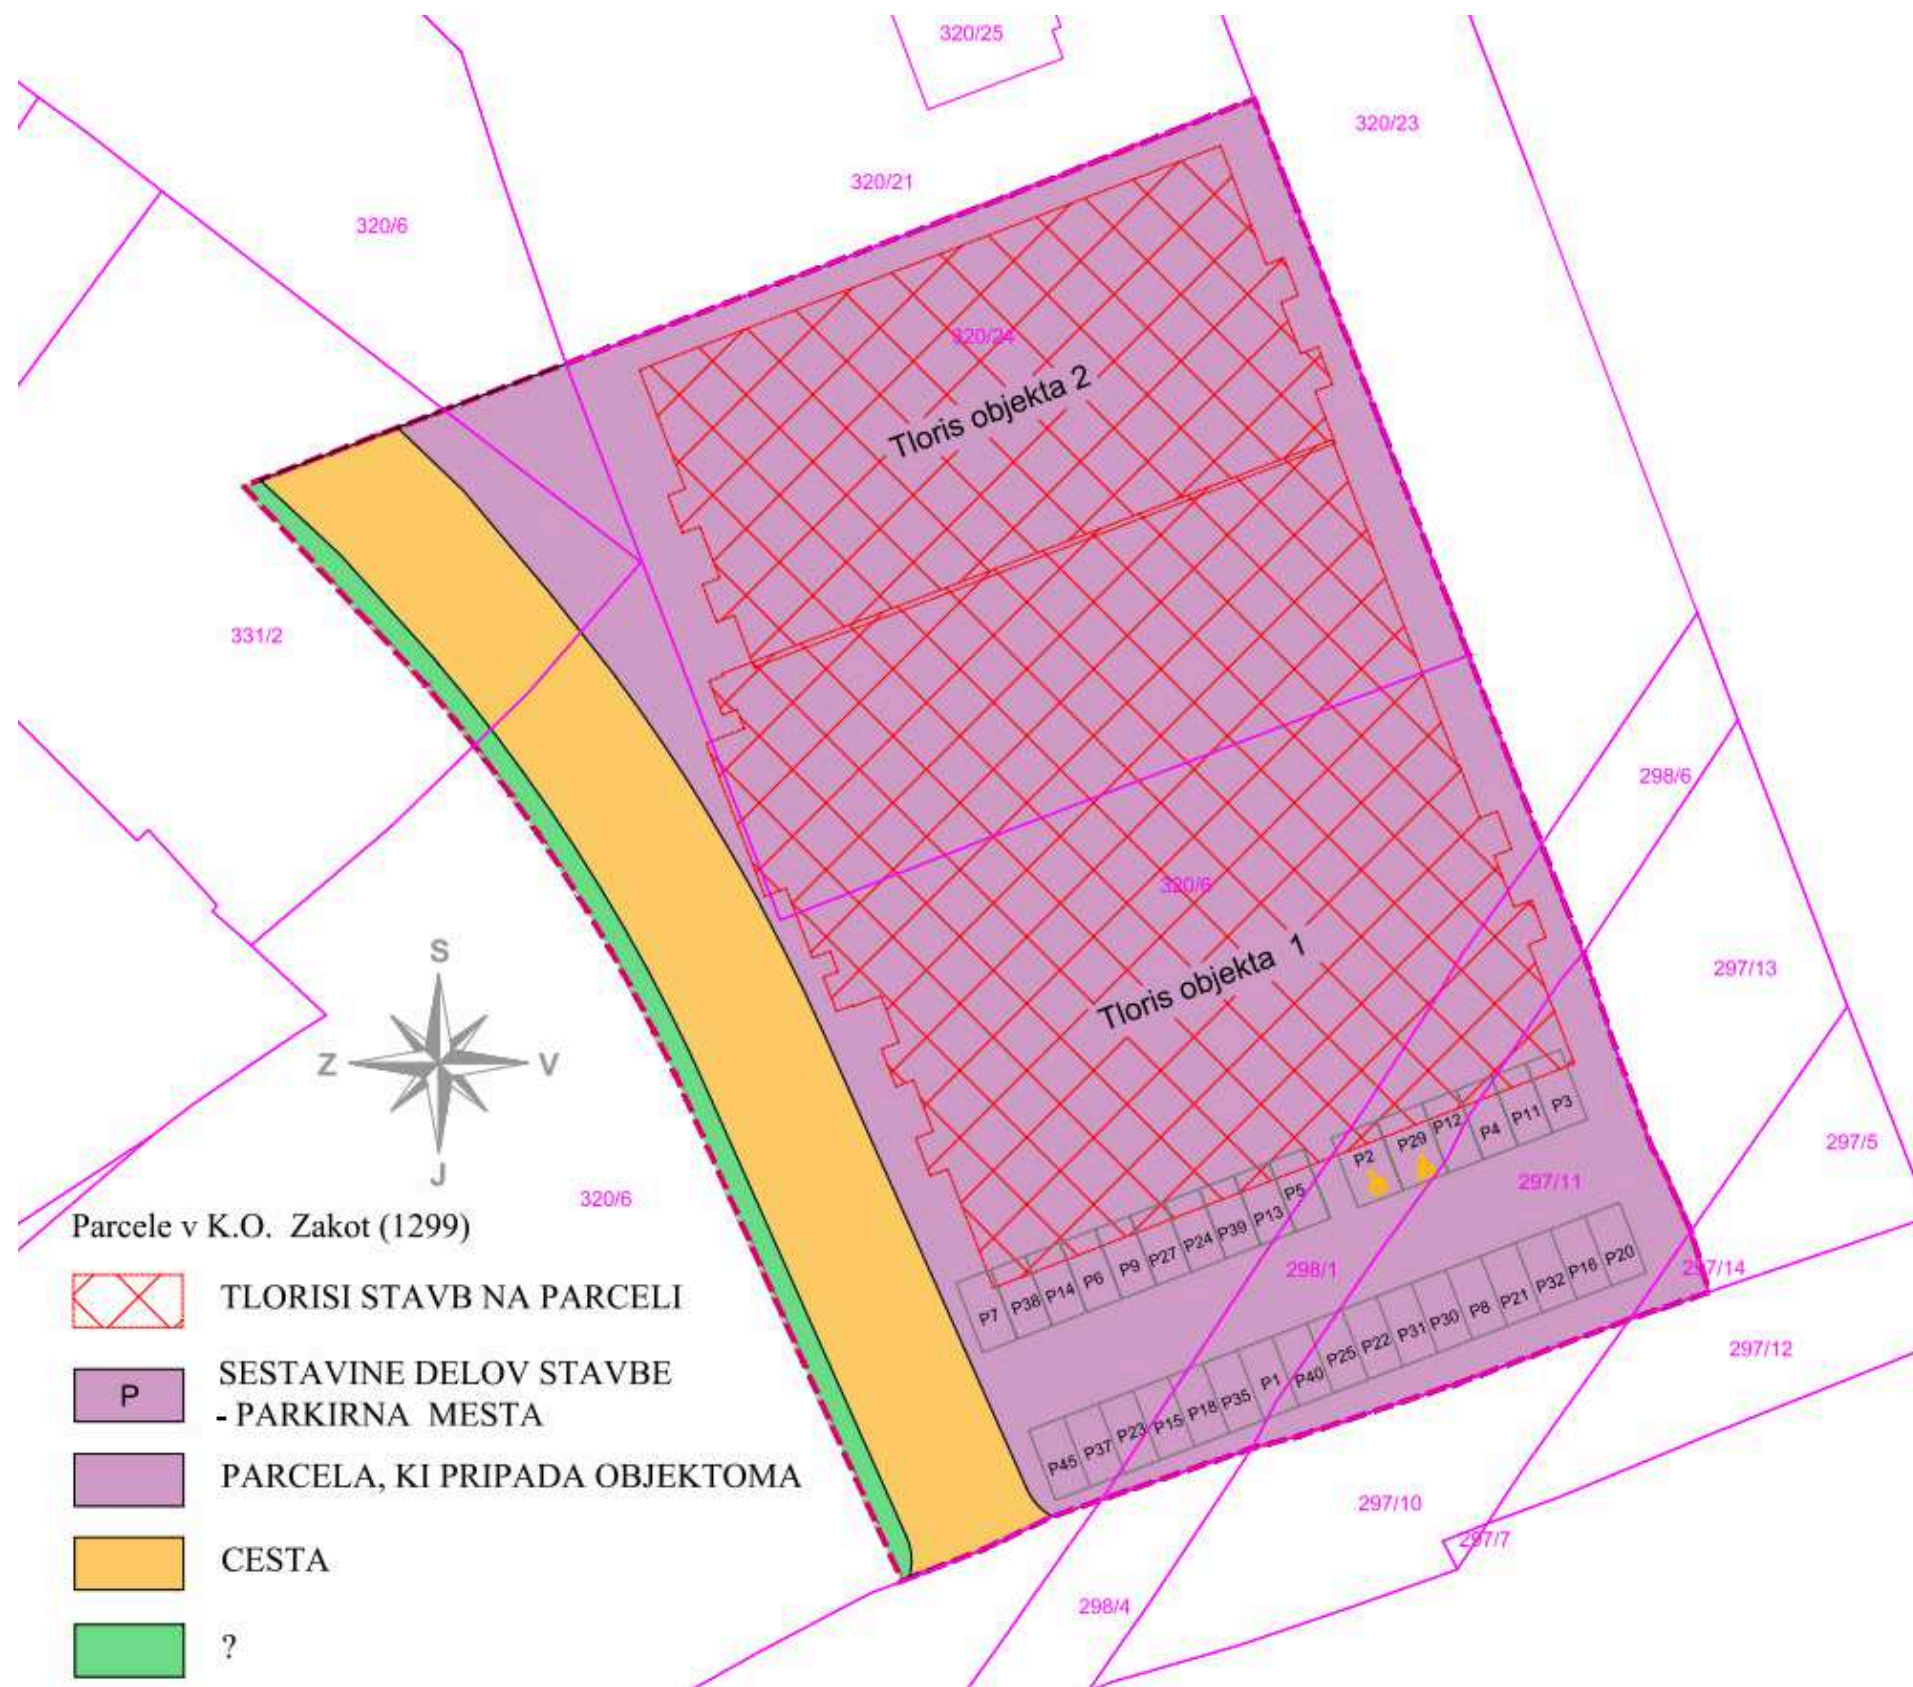

OBJEKT 1

SEZNAM DELOV STAVBE

Seznam stanovanjskih delov s pripadajočimi parkirišči												
Številka dela stavbe	Šifra stanovanja	Lega stanovanja	POVRŠINA STANOVANJA (m2)			Skupaj površina (m2)	Notranje parkirno mesto		Notranje parkirno mesto		Zunanje parkirno mesto	
		(Etaža)	bivalni prostor	klet	terasa		ŠT. DELA STAVBE	(m2)	ŠT. DELA STAVBE	(m2)	SESTAVINA DELA STAVBE	(m2)
1	1.01	2,1	34,9	3,1	9,7	47,7					P1	13,0
2	1.02	2,1	50,3	2,6	12,1	65,0					P2	16,0
3	1.03	2,1	50,3	2,6	12,1	65,0	76	12,5			P3	13,0
4	1.04	2,1	50,2	2,6	15,5	68,3					P4	13,0
5	1.05	2,1	69,3	2,6	8,8	80,7	106	12,5			P5	13,0
6	1.06	2,1	67,6	2,6	12,7	82,9	68	12,5			P6	13,0
7	1.07	2,1	55,1	2,6	12,7	70,4	86	12,5			P7	13,0
8	1.08	2,1	31,6	3,1	9,3	44,0					P8	13,0
9	1.11	3,1	34,9	3,1	5,5	43,5					P9	13,0
10	1.12	3,1	50,3	2,6	8,3	61,2	89	12,5				
11	1.13	3,1	50,3	2,6	8,3	61,2	80	12,5			P11	13,0
12	1.14	3,1	69,8	2,6	5,3	77,7	60	12,5			P12	13,0
13	1.15	3,1	69,3	2,6	5,3	77,2	61	12,5			P13	13,0
14	1.16	3,1	67,6	2,6	8,8	79,0	50	12,5			P14	13,0
15	1.17	3,1	55,1	2,6	8,8	66,5	87	12,5			P15	13,0
16	1.18	3,1	31,8	3,1	5,3	40,2					P16	13,0
17	1.19	3,1	49,9	2,6	4,8	57,3	88	12,5				
18	1.21	4,1	34,9	3,1	5,5	43,5					P18	13,0
19	1.22	4,1	50,3	2,6	8,3	61,2	83	12,5				
20	1.23	4,1	50,3	2,6	8,3	61,2	75	12,5			P20	13,0

21	1.24	4,1	69,9	2,6	5,3	77,8	51	12,5			P21	13,0
22	1.25	4,1	69,3	2,6	5,3	77,2	52	12,5			P22	13,0
23	1.26	4,1	67,6	2,6	8,8	79,0	62	12,5			P23	13,0
24	1.27	4,1	55,2	2,6	8,8	66,6	81	12,5			P24	13,0
25	1.28	4,1	31,8	3,1	5,3	40,2					P25	13,0
26	1.29	4,1	49,7	2,6	4,8	57,1	82	12,5				
27	1.31	5,1	34,9	3,1	5,5	43,5					P27	13,0
28	1.32	5,1	50,6	2,6	8,3	61,5	85	12,5				
29	1.33	5,1	50,3	2,6	8,3	61,2	77	12,5			P29	16,0
30	1.34	5,1	70,0	2,6	5,3	77,9	53	12,5			P30	13,0
31	1.35	5,1	69,3	2,6	5,3	77,2	54	12,5			P31	13,0
32	1.36	5,1	67,9	2,6	8,8	79,3	63	12,5			P32	13,0
33	1.37	5,1	87,3	2,6	14,1	104,0	71	12,5	72	12,5		
34	1.38	5,1	49,9	2,6	4,8	57,3	84	12,5				
35	1.41	6,1	34,9	3,1	5,5	43,5					P35	13,0
36	1.42	6,1	50,3	2,6	8,3	61,2	79	12,5				
37	1.43	6,1	50,3	2,6	8,3	61,2	74	12,5			P37	13,0
38	1.44	6,1	70,0	2,6	5,3	77,9	64	12,5			P38	13,0
39	1.45	6,1	69,4	2,6	5,3	77,3	65	12,5			P39	13,0
40	1.46	6,1	67,9	2,6	8,8	79,3	73	12,5			P40	13,0
41	1.47	6,1	87,4	2,6	14,1	104,1	66	12,5	67	12,5		
42	1.48	6,1	49,9	2,6	4,8	57,3	78	12,5				
43	1.51	7,1	106,1	2,6	68,6	177,3	55	12,5	56	12,5		
44	1.52	7,1	96,7	2,6	22,1	121,4	57	12,5	58	12,5		
45	1.53	7,1	74,7	2,6	36,0	113,3	59	12,5			P45	13,0
46	1.54	7,1	106,0	2,6	36,0	144,6	69	12,5	70	12,5		

Nestanovanjski prostori

47	tehnični prostor	2				33,5
48	kolesarnica objekta 1	2				41,7
49	kolesarnica objekta 2	2				41,7

Notranja parkirišča (deli stavbe)						
50	1.01	1				12,5
51	1.02	1				12,5
52	1.03	1				12,5
53	1.04	1				12,5
54	1.05	1				12,5
55	1.06	1				12,5
56	1.07	1				12,5
57	1.08	1				12,5
58	1.09	1				12,5
59	1.10	1				12,5
60	1.12	1				12,5
61	1.13	1				12,5
62	1.14	1				12,5
63	1.15	1				12,5
64	1.16	1				12,5
65	1.17	1				12,5
66	1.18	1				12,5
67	1.19	1				12,5
68	1.20	1				17,5
69	1.21	1				12,5
70	1.22	1				12,5
71	1.23	1				12,5
72	1.24	1				12,5
73	1.25	1				12,5
74	0.01	1				12,5
75	0.02	1				12,5
76	0.03	1				12,5
77	0.04	1				12,5
78	0.05	1				12,5
79	0.06	1				12,5
80	0.07	1				12,5
81	0.08	1				12,5

82	0.09	1				12,5
83	0.10	1				12,5
84	0.11	1				12,5
85	0.12	1				12,5
86	0.13	1				12,5
87	0.14	1				12,5
88	0.15	1				12,5
89	0.16	1				12,5
90	0.17	1				12,5
91	0.18	1				12,5
92	0.19	1				12,5
93	0.20	1				12,5
94	0.21	1				12,5
95	0.22	1				12,5
96	0.23	1				12,5
97	0.24	1				12,5
98	0.25	1				12,5
99	0.26	1				12,5
100	0.27	1				12,5
101	0.28	1				12,5
102	0.29	1				12,5
103	0.30	1				12,5
104	0.31	1				12,5
105	0.32	1				12,5
106	R	1				12,5
Zunanja parkirišča (deli stavbe)						
107	/	2				12,5
108	/	2				12,5
109	/	2				12,5
110	/	2				12,5
111	/	2				12,5
112	/	2				12,5
113	/	2				12,5

114	/	2				12,5
115	/	2				12,5
116	/	2				12,5
117	/	2				12,5
118	/	2				19,5
119	/	2				12,5
120	/	2				12,5
121	/	2				12,5
122	/	2				12,5
123	/	2				12,5
124	/	2				12,5
125	/	2				12,5
126	/	2				12,5
127	/	2				12,5
128	/	2				12,5
129	/	2				12,5
130	/	2				12,5
131	/	2				12,5
132	/	2				12,5
133	/	2				12,5
134	/	2				12,5
135	/	2				12,5
136	/	2				12,5
Skupni deli						
137	Tehnični prostor	2				16,5
138	Hod., stopn., dvigalo	1-7				569,7
Skupni deli						
139	Vozne površine	1				301,0
140	Vozne površine	1				588,4
141	Vozne in pohodne površine	2				541,4

SEZNAM DELOV STAVBE

Seznam stanovanjskih delov s pripadajočimi parkirišči

Številka dela stavbe	Šifra stanovanja	Lega stanovanja	POVRŠINA STANOVANJA (m2)			Skupaj površina	Notranje parkirno mesto (Objekt 2)		Notranje parkirno mesto (Objekt 2)		Notranje parkirno mesto (del stavbe objekta 1)		Zunanje parkirno mesto (del stavbe objekta 1)	
		(Etaža)	bivalni prostor	klet	terasa	(m2)	ŠT. DELA STAVBE	(m2)	ŠT. DELA STAVBE	(m2)	ŠT. DELA STAVBE (Objekt 1)	(m2)	ŠT. DELA STAVBE (Objekt 1)	(m2)
1	2.01	2,1	34,9	3,1	10,6	48,6							113	12,5
2	2.02	2,1	50,3	2,6	13,0	65,9							136	12,5
3	2.03	2,1	50,3	2,6	12,1	65,0					103	12,5	130	12,5
4	2.04	2,1	50,2	2,6	15,5	68,3							128	12,5
5	2.05	2,1	69,3	2,6	8,8	80,7	53	12,5					126	12,5
6	2.06	2,1	67,6	2,6	12,7	82,9	65	12,5					133	12,5
7	2.07	2,1	55,1	2,6	13,6	71,3					93	12,5	122	12,5
8	2.08	2,1	31,6	3,1	10,3	45,0							119	12,5
9	2.11	3,1	34,9	3,1	5,5	43,5							132	12,5
10	2.12	3,1	50,3	2,6	8,3	61,2					90	12,5		
11	2.13	3,1	50,3	2,6	8,3	61,2					99	12,5	123	12,5
12	2.14	3,1	69,8	2,6	5,3	77,7	60	12,5					124	12,5
13	2.15	3,1	69,3	2,6	5,3	77,2	61	12,5					127	12,5
14	2.16	3,1	67,6	2,6	8,8	79,0	48	12,5					134	12,5
15	2.17	3,1	55,1	2,6	8,8	66,5					92	12,5	118	19,5
16	2.18	3,1	31,8	3,1	5,3	40,2							120	12,5

17	2.19	3,1	49,9	2,6	4,8	57,3					91	12,5		
18	2.21	4,1	34,9	3,1	5,5	43,5							111	12,5
19	2.22	4,1	50,3	2,6	8,3	61,2					96	12,5		
20	2.23	4,1	50,3	2,6	8,3	61,2					104	12,5	125	12,5
21	2.24	4,1	69,9	2,6	5,3	77,8	49	12,5					117	12,5
22	2.25	4,1	69,3	2,6	5,3	77,2	50	12,5					116	12,5
23	2.26	4,1	67,7	2,6	8,8	79,1	62	12,5					109	12,5
24	2.27	4,1	55,2	2,6	8,8	66,6	67	12,5			98	12,5		
25	2.28	4,1	31,8	3,1	5,3	40,2							115	12,5
26	2.29	4,1	49,7	2,6	4,8	57,1					97	12,5		
27	2.31	5,1	34,9	3,1	5,5	43,5							131	12,5
28	2.32	5,1	50,7	2,6	8,3	61,6					94	12,5		
29	2.33	5,1	50,3	2,6	8,3	61,2					102	12,5		
30	2.34	5,1	70,0	2,6	5,3	77,9	51	12,5					114	12,5
31	2.35	5,1	69,3	2,6	5,3	77,2	52	12,5					108	12,5
32	2.36	5,1	67,9	2,6	8,8	79,3	63	12,5					121	12,5
33	2.37	5,1	87,3	2,6	14,1	104,0	70	12,5	71	12,5				
34	2.38	5,1	49,9	2,6	4,8	57,3					95	12,5		
35	2.41	6,1	34,9	3,1	5,5	43,5							112	12,5
36	2.42	6,1	50,3	2,6	8,3	61,2					100	12,5		
37	2.43	6,1	50,3	2,6	8,3	61,2					105	12,5		
38	2.44	6,1	70,0	2,6	5,3	77,9	64	12,5					135	12,5
39	2.45	6,1	69,4	2,6	5,3	77,3	66	12,5					129	12,5
40	2.46	6,1	68,0	2,6	8,8	79,4	72	12,5					110	12,5
41	2.47	6,1	87,4	2,6	14,1	104,1	54	12,5	73	12,5				
42	2.48	6,1	49,9	2,6	4,8	57,3					101	12,5		
43	2.51	7,1	106,1	2,6	68,6	177,3	55	12,5	56	12,5				
44	2.52	7,1	96,7	2,6	22,1	121,4	57	12,5	58	12,5				
45	2.53	7,1	74,6	2,6	36,0	113,2	59	12,5					107	12,5
46	2.54	7,1	106,0	2,6	36,0	144,6	68	12,5	69	12,5				
Nestanovanjski prostori														
47	tehnični prostor	2				33,5								

Notranja parkirišča (deli stavbe)						
48	2.01	1				12,5
49	2.02	1				12,5
50	2.03	1				12,5
51	2.04	1				12,5
52	2.05	1				12,5
53	2.06	1				12,5
54	2.07	1				12,5
55	2.08	1				12,5
56	2.09	1				12,5
57	2.11	1				12,5
58	2.10	1				12,5
59	2.12	1				12,5
60	2.13	1				12,5
61	2.14	1				12,5
62	2.15	1				12,5
63	2.16	1				12,5
64	2.17	1				12,5
65	2.18	1				12,5
66	2.19	1				12,5
67	2.20	1				12,5
68	2.21	1				12,5
69	2.22	1				12,5
70	2.23	1				12,5
71	2.24	1				12,5
72	2.25	1				12,5
73	R	1				12,5
Skupni deli						
74	Tehnični prostor	2				16,5
75	Hod., stopn., dvigalo	1-7				569,7
Skupni deli						
76	Vozne površine	1				301